



LEGENDE :

- TOP 1
- TOP 2
- TOP 3
- TOP 4
- TOP 5
- TOP 6
- ALLGEMEIN

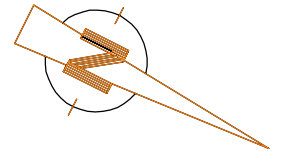

BEGRÜNTES
FLACHDACH
NACHBARGEBAUDE

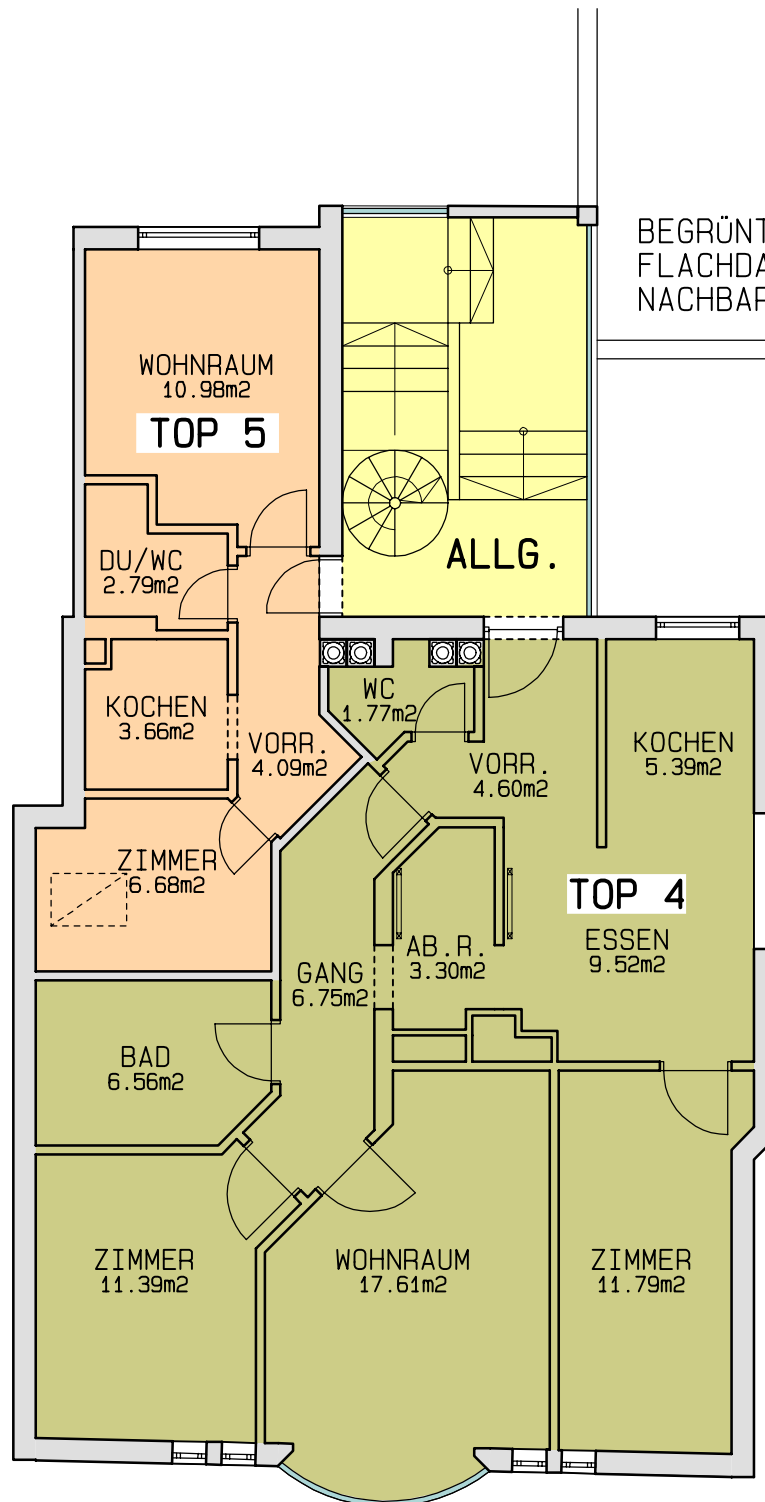

WOHN- U. GESCHÄFTSHAUS
IMST, KRAMERGASSE 31
2. OBERGESCHOSS