


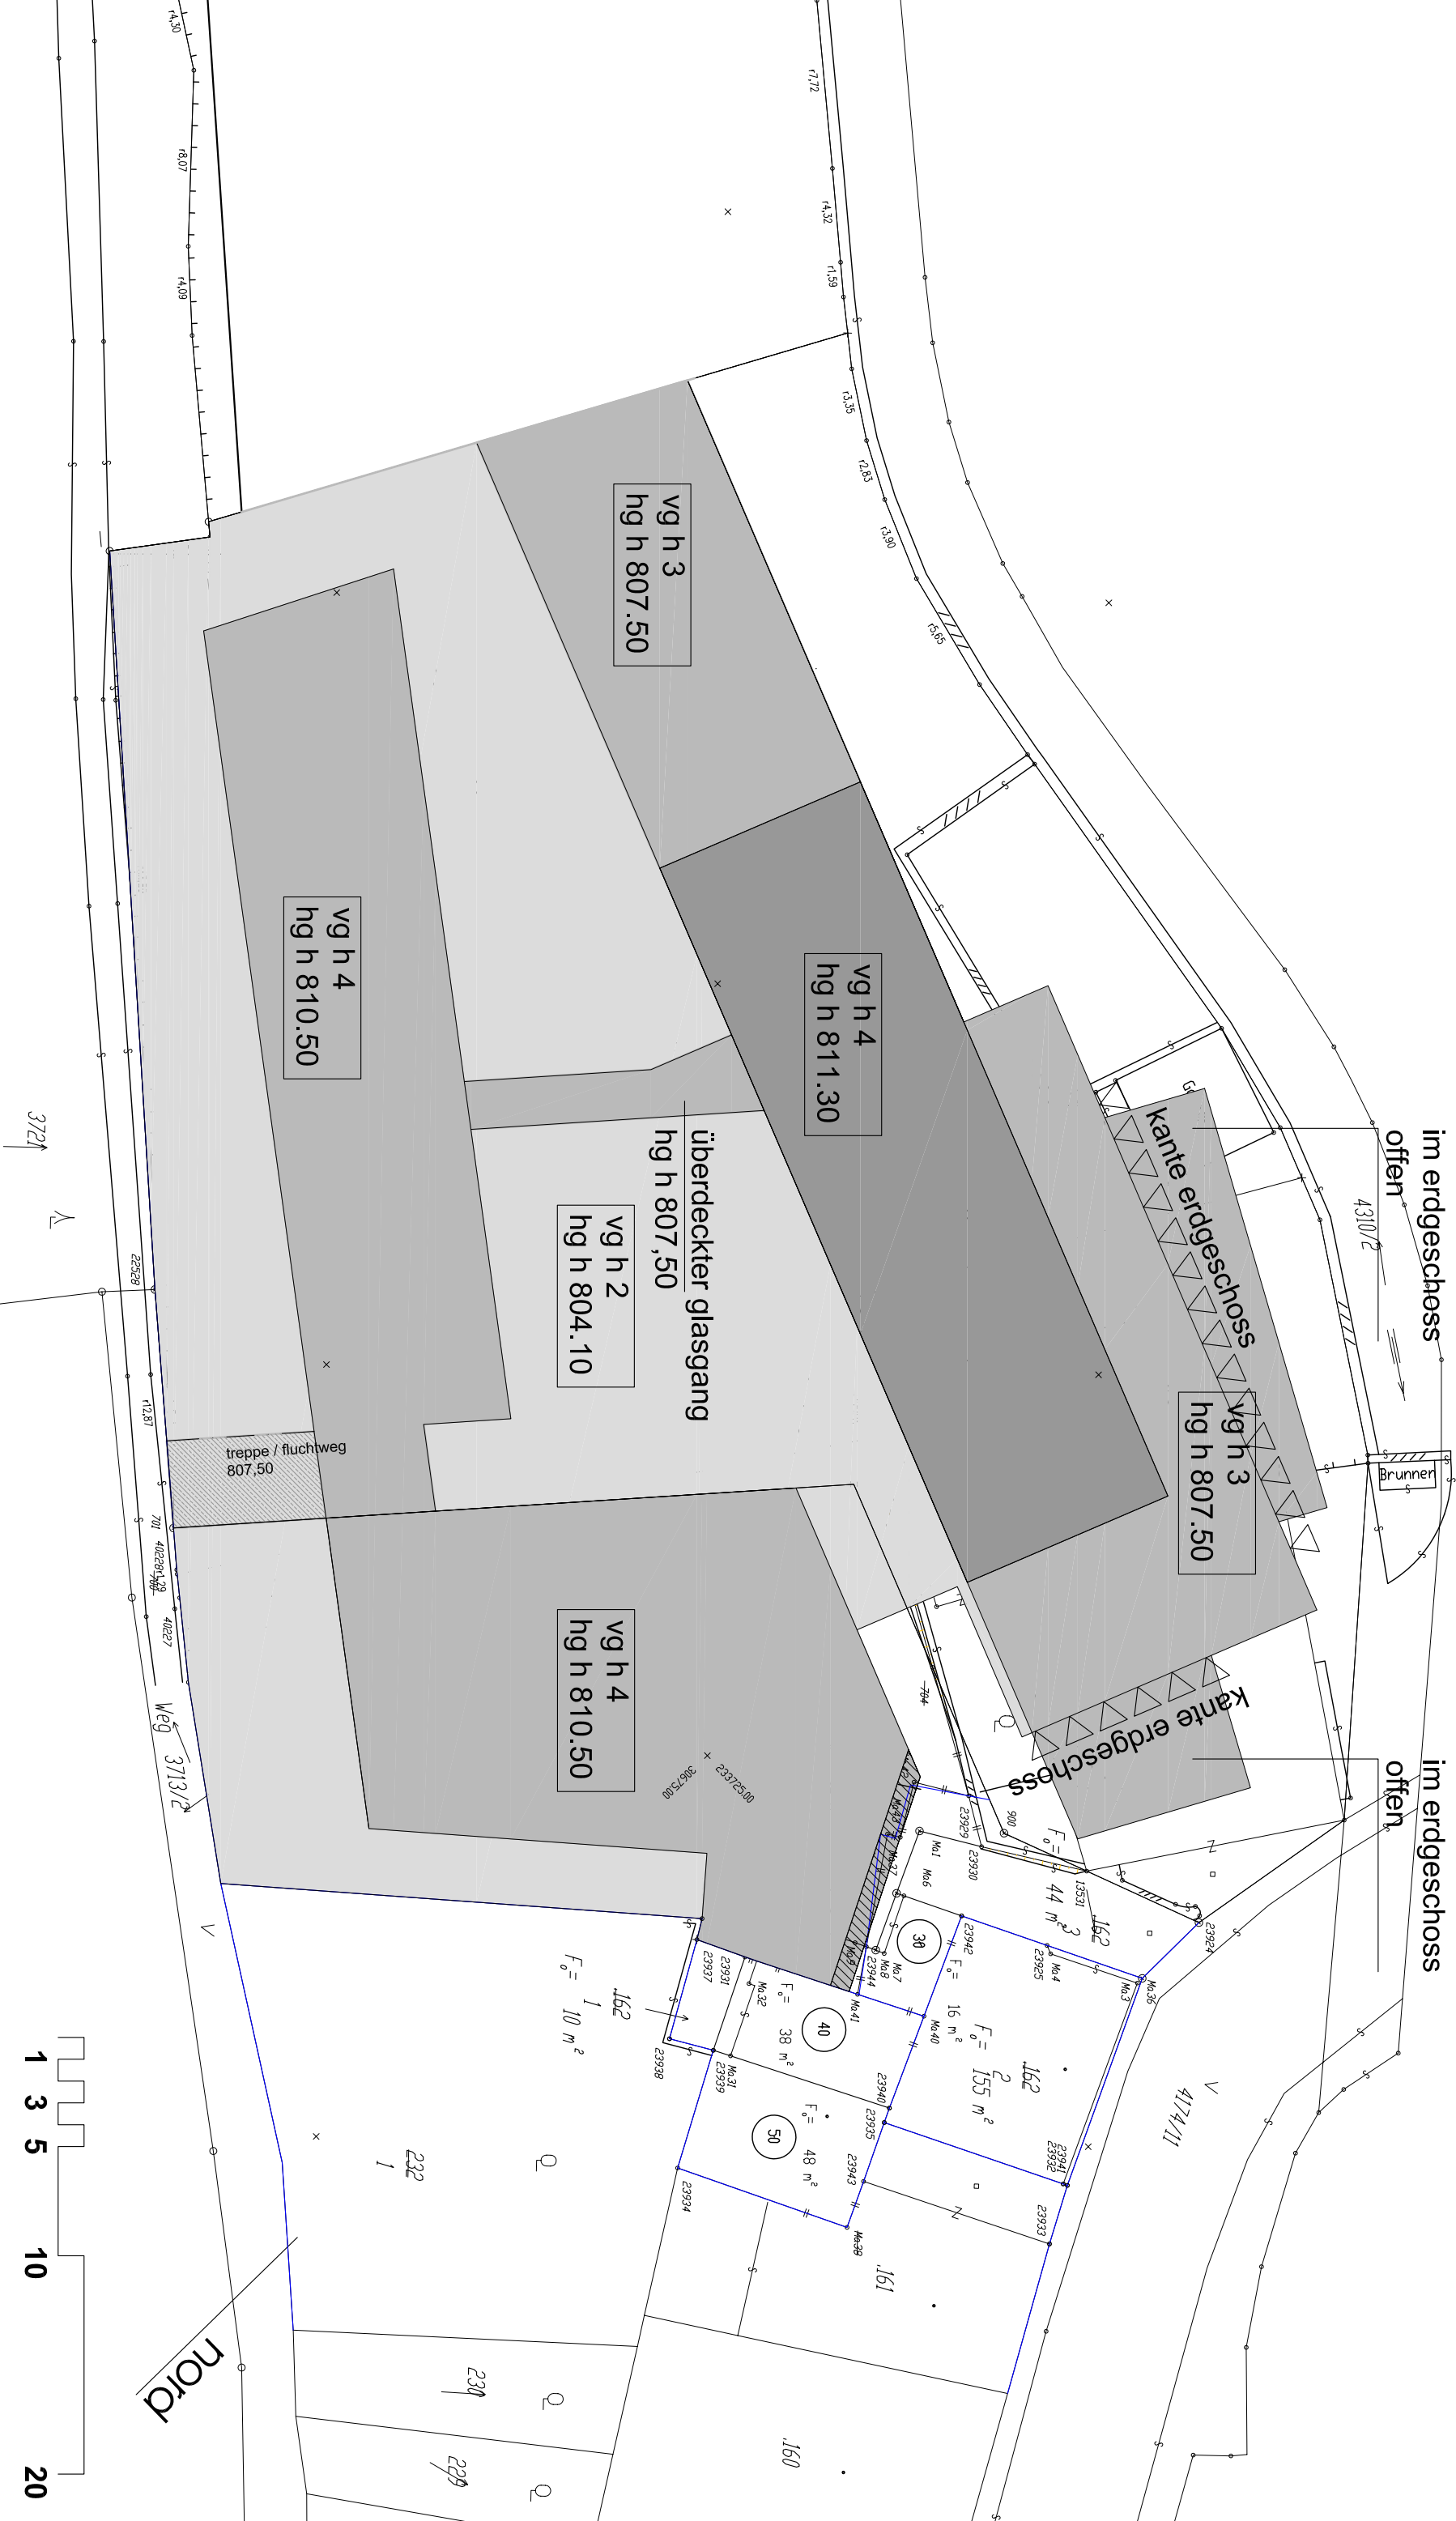

würtenbergerhaus
bepauungplan konzept 3
pr.nr. bvj1/e-040401

august 2004

teamk2 [architects]

Schulmeister, 18
Königsplatz, 18
70372 Stuttgart
Tel. +49 (0)5 12 57 24 65
Fax. +49 (0)5 12 57 24 65 - 15
email: office@teamk2.com